



z.Zt. im Bau befindliche Maßnahme,
Ausführungsplanung: el:ch architekten
(nachrichtlich dargestellt)

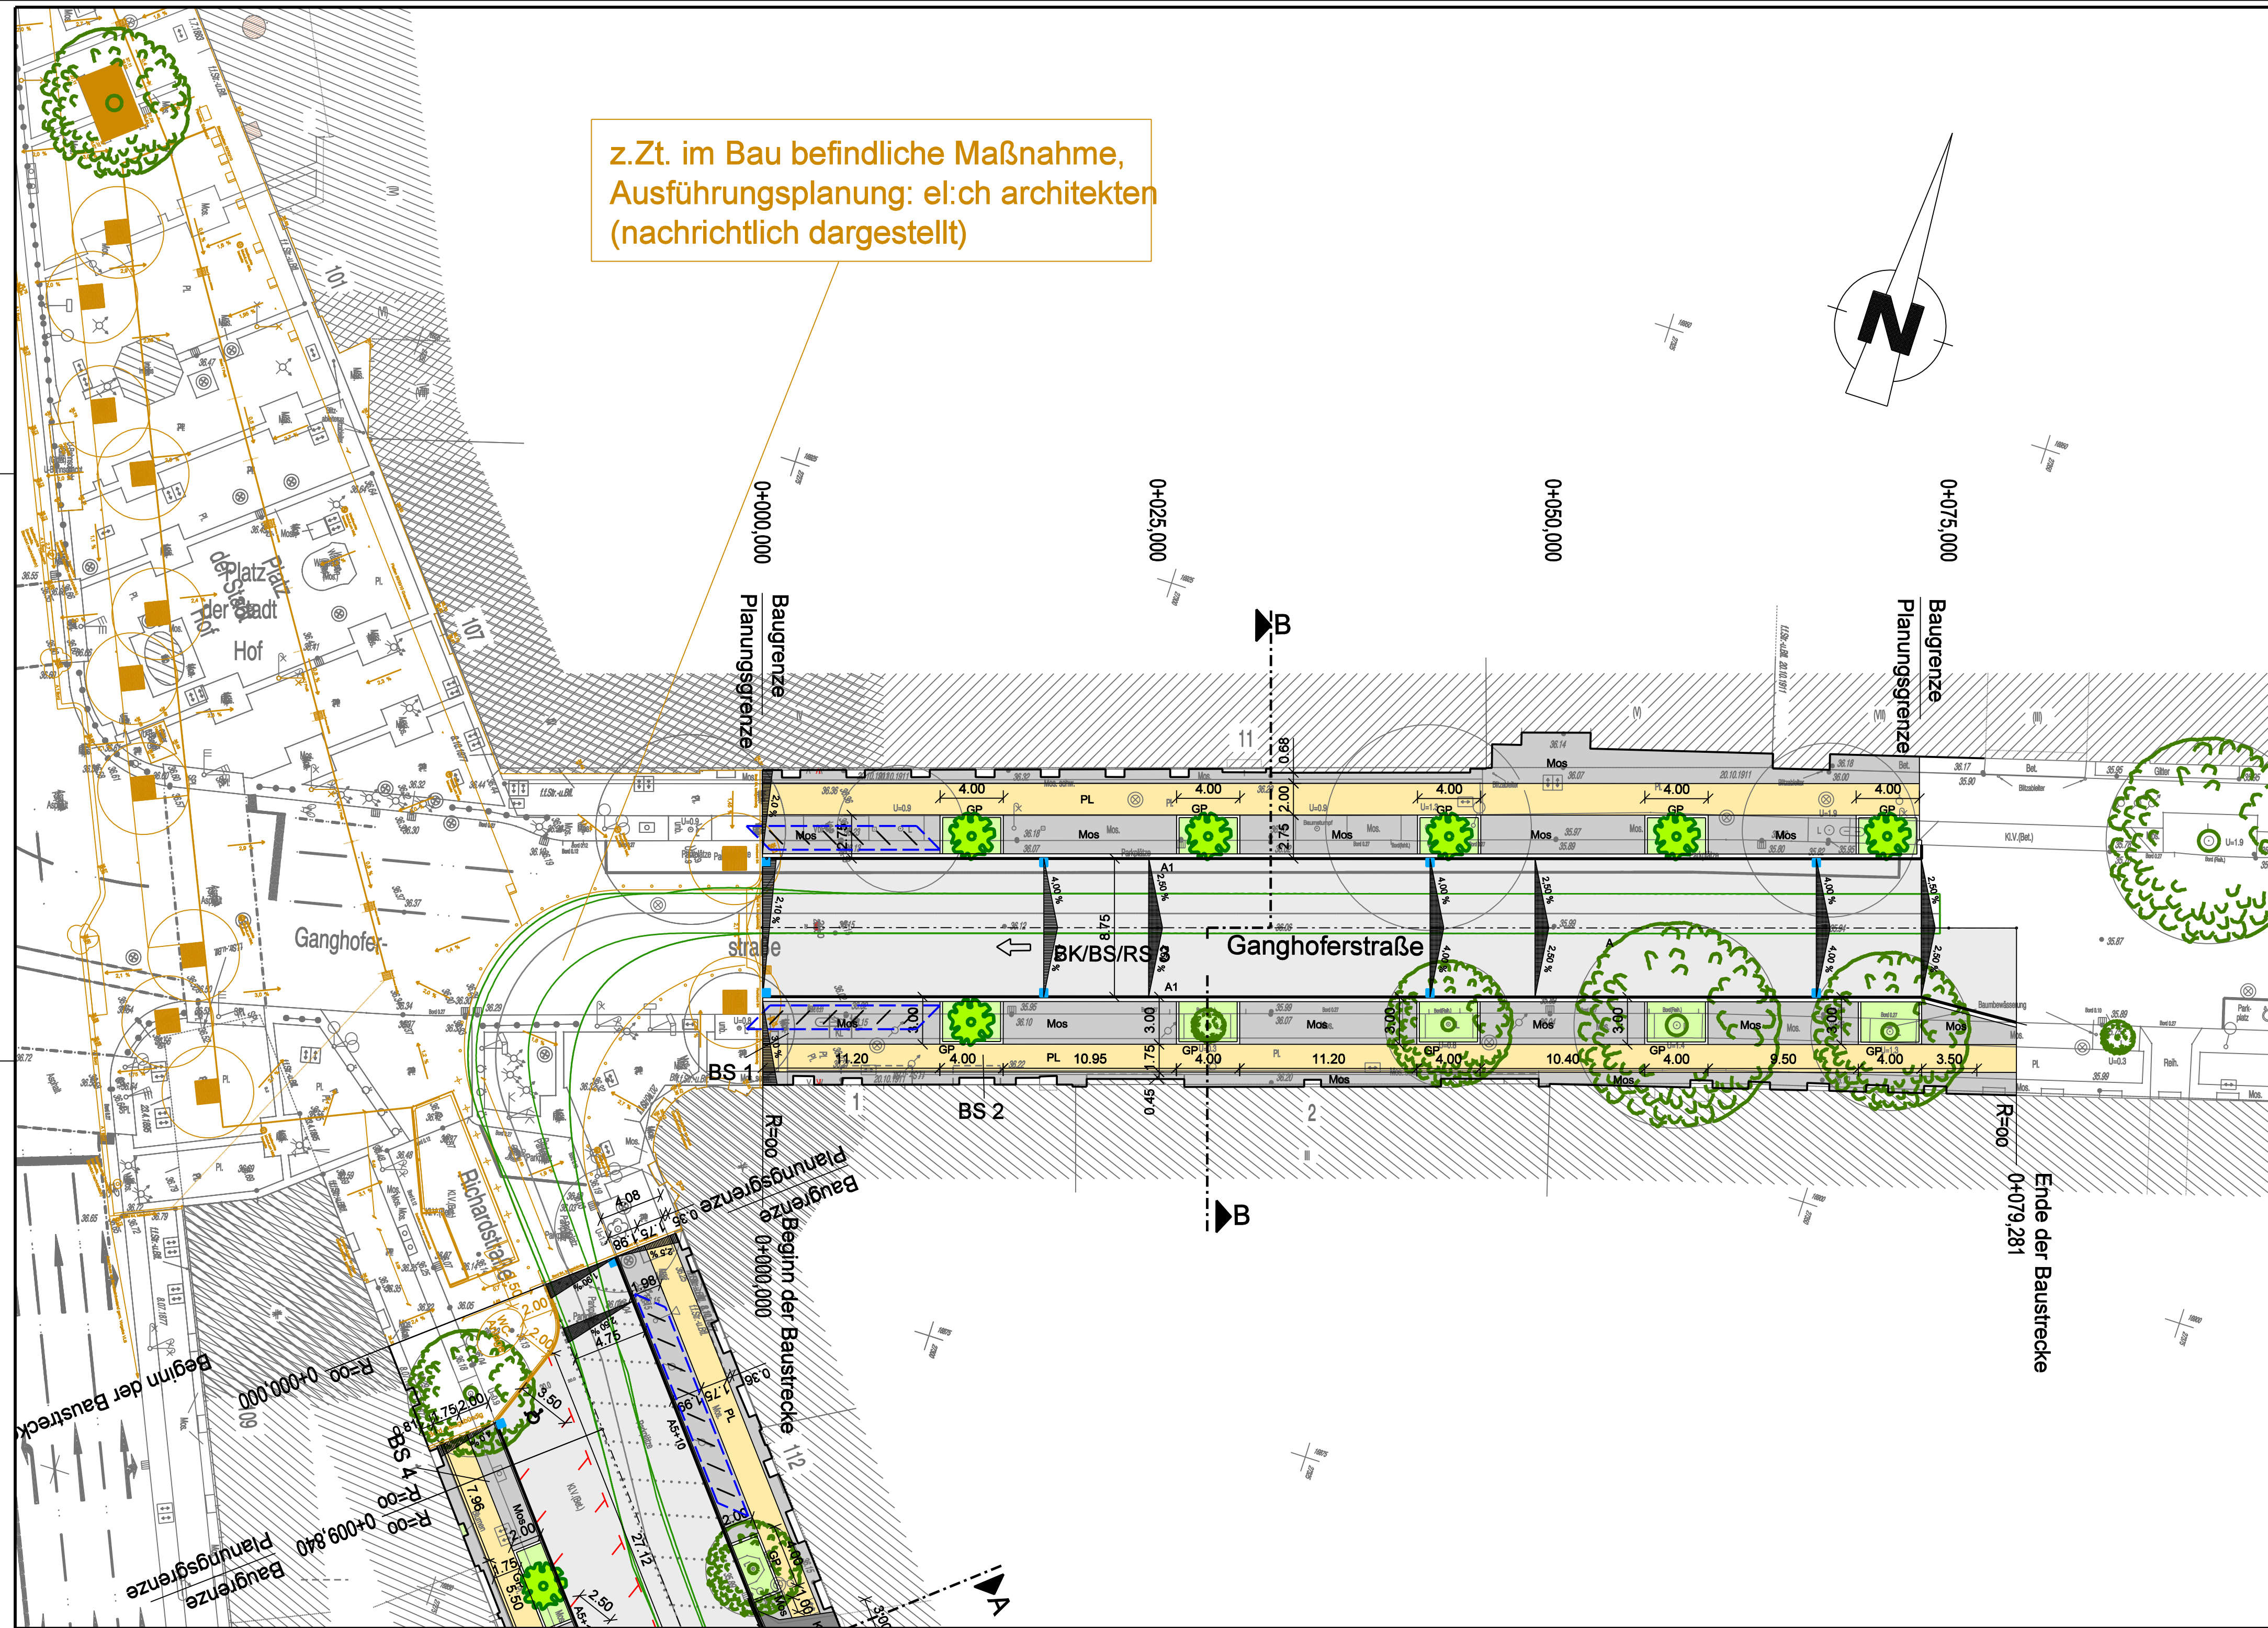

Zeichenerklärung			
A	Fahrbahn - Asphalt	GP	Großsteinpflaster
KP	Gehwegüberfahrten - Kleinsteinpflaster in Beton	0+228,037	gepl. Straßenablauf / Stationierung
Mos	Ober- und Unterstreifen - Mosaikpflaster		Fahrradparken
PL	Gehweg - Plattenbelag	A1, A5	Hochbord
	taktile Platten		Absenker
	Baumscheiben		Aufsatzleuchte (Rodan), Farbe grün
	Anpassungsbereich		
	Markierungen Parkplätze		
	Baum geplant		
	Baum vorhanden		

 **Bezirksamt Neukölln von Berlin**
 Abt. Bauen, Natur und Bürgerdienste
 Tiefbau- und Landschaftsplanungsamt
 Karl - Marx - Straße 83, 12040 Berlin

 **BDC Dorsch Consult**
 Ingenieurgesellschaft mbH
 Storkower Straße 207A
 10369 Berlin
 Tel.: 030-263 92 40, Fax: 030-263 92 444

bearbeitet:
Hahn

geprüft:

Umbau der Richardstraße
Umbau der Ganghoferstraße
 (Anschlussbereich Platz der Stadt Hof)

Entwurfsplanung Lageplan Ganghoferstraße März 2013	Unterlage:	Blatt:
	7	2

Datum:	Änderung:	bearbeitet:	freigegeben:	Format:	420x780
				Ausgabe vom:	08.03.2013
				Maßstab:	1:250